ZAŁOŻENIA DODATKOWE

RZUT I PIĘTRA

SKALA 1:50

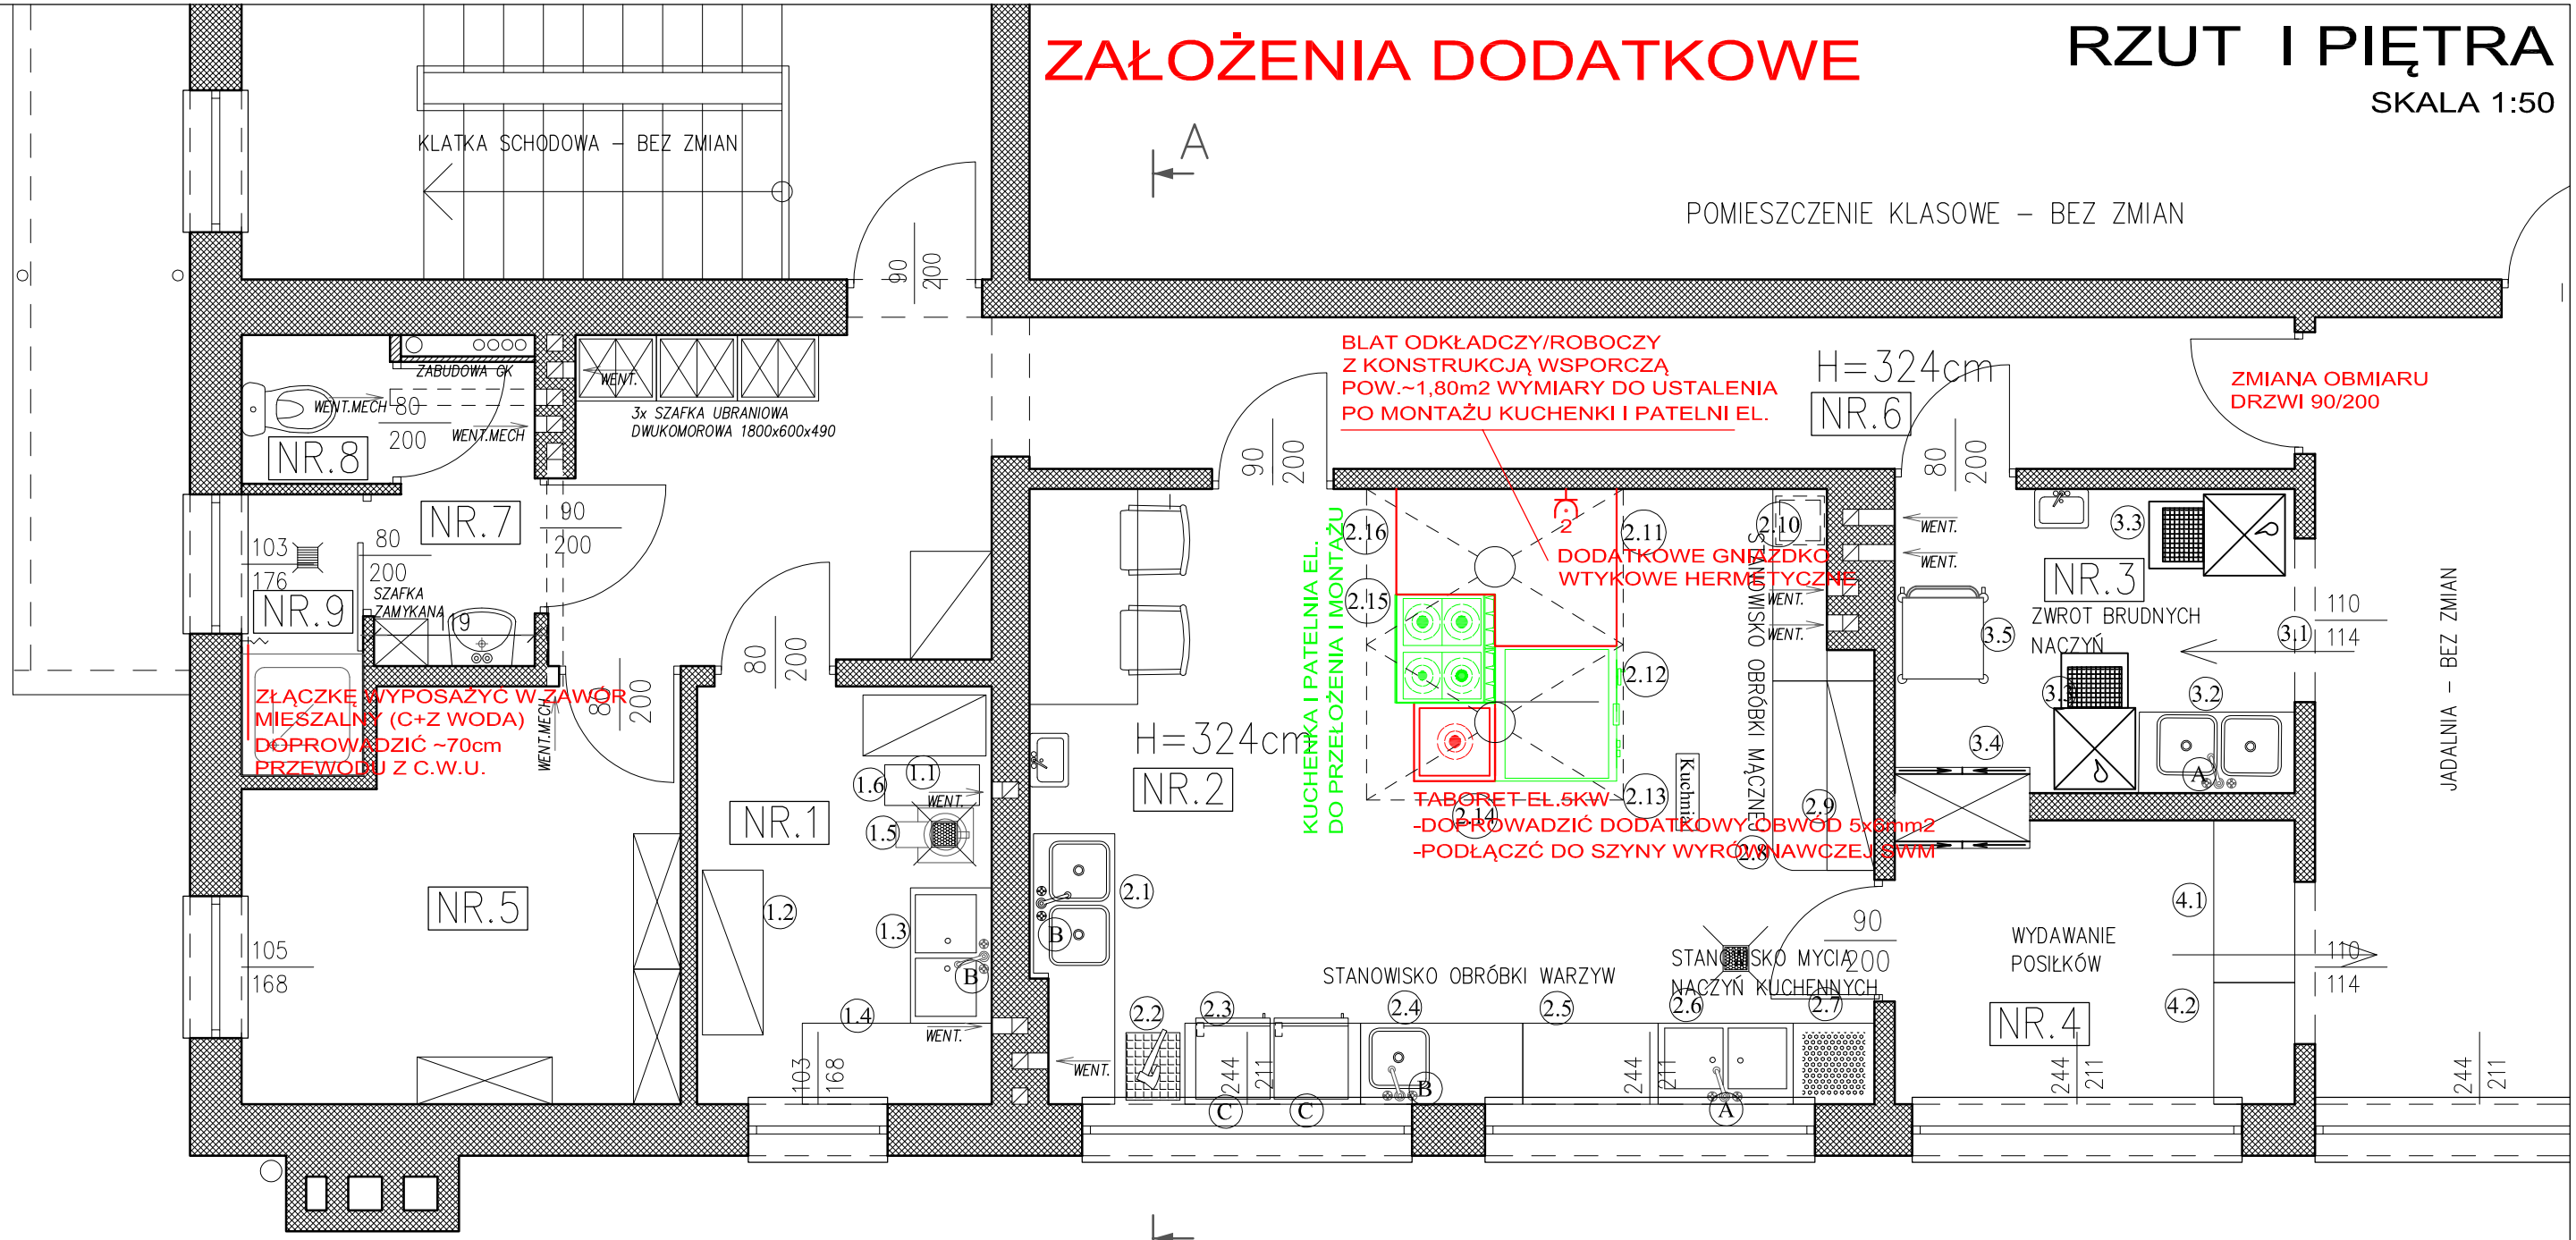

ZAŁOŻENIA DODATKOWE

POWYŻSZE ZMIANY NIE SĄ UJĘTE W PRZEDMIARZE ROBÓT
I NALEŻY JE UWZGLĘDNIĆ W OFERCIE CENOWEJ

WYPOSAŻENIE KUCHNI WG SPECYFIKACJI

UWAGA:

1. WSZYSTKIE WYMIARY SPRAWDZIĆ NA BUDOWIE

2. W RAZIE STWIERDZENIA INNYCH NIŻ ZAŁOŻONE W PROJEKCIE WARUNKÓW MIEJSCOWYCH, NALEŻY KONTAKTOWAĆ SIĘ Z PROJEKTANTEM!

UWAGI:

1. ŚCIANY NALEŻY MUROWAĆ ORAZ ZBROIĆ ZGODNIE Z ZALECENIAMI ZAWARTYMI W ZESZYTACH TECHNICZNYCH ORAZ WIEDZĄ TECHNICZNĄ DLA POSZCZEGÓLNYCH SYSTEMÓW NP.: POROTHERM, YTONG ITP.. GŁÓWNIE NALEŻY ZWRÓCIĆ UWAGĘ NA DODATKOWE ZBROJENIE SPOIN, MURÓW W MIEJSCACH OTWORÓW OKIENNYCH, DRZWIOWYCH W STREFIE POD OTWOREM I NAD OTWOREM.

2. PRZED ZAMÓWIENIEM STOLARKI WYMIARY OTWORÓW NALEŻY SPRAWDZIĆ Z NATURY (NA BUDOWIE). WYMIARY OTWORÓW ZALECA SIĘ DOSTOSOWAĆ DO OFERTY "TYPOWEJ" WYBRANEGO PRODUCENTA STOLARKI.

3. SPOSÓB WENTYLACJI ORAZ ILOŚĆ PUSTAKÓW WENTYLACYJNYCH I PRZEKROJE KOMINÓW, DOSTOSOWAĆ DO INDYWIDUALNYCH ROZWIĄZAŃ, ZACHOWUJĄC NORMY I WARUNKI TECHNICZNE JAKIM POWINNY ODPOWIADAĆ BUDYNKI.

4. RZUT ROZPATRYWAĆ ŁĄCZNIE Z POZOSTAŁYMI RYSUNKAMI, OPISEM TECHNICZNYM ORAZ OBLICZENIAMI STATYCZNYMI.

5. DOPUSZCZA SIĘ ZASTOSOWAMIE MATERIAŁÓW ZAMIENNYCH POD WARUNKIEM, ŻE POSIADAJĄ ONE CECHY NIE GORSZE JAKOŚCIOWO I TECHNICZNIE OD WSKAZANYCH W PROJEKCIE, A TAKŻE POD WARUNKIEM UZYSKANIA ZGODY PROJEKTANTA

6. BRAK WSKAZANIA NA RYSUNKU TECHNICZNYM ELEMENTU, KTÓREGO ZASTOSOWANIE WYNIKA ZE ZNANYCH LUB POWSZECHNIE PRZYJĘTYCH ROZWIĄZAŃ W ZAKRESIE SZTUKI BUDOWLANEJ NIE ZWALNIA WYKONAWCY Z KONIECZNOŚCI SKALKULOWANIA I ZASTOSOWANIA TAKIEGO ELEMENTU W POROZUMIENIU Z INWESTOREM, A TAKŻE Z PROJEKTANTEM I ZA JEGO ZGODĄ.

7. RODZAJ DRZWI DOSTOSOWAĆ DO SPECYFIKACJI POMIESZCZENIA

ZESTAWIENIE POWIERZCHNI

NR POM.	NAZWA POMIESZCZENIA	RODZAJ POSADZKI	POW. UŻYTKOWA [m2]
NR1	MAGAZYN WARZYW Z OBIERALNIĄ	GRES	6.74
NR2	KUCHNIA	GRES	27.89
NR3	ZMYWALNIA	GRES	6.66
NR4	POMIESZCZENIE WYDAWANIA POSIŁKÓW	GRES	6.22
NR5	MAGAZYN PRODUKTÓW PAKOWANYCH	GRES	9.28
NR6	KOMUNIKACJA	GRES	18.68
NR7	PRZEDSIONEK	GRES	2.53
NR8	WC	GRES	1.23
NR9	BRODZIK	GRES	1.87
		SUMA POW.UŻYTKOWEJ	81.1[m2]

MT PROJEKT

BIURO PROJEKTOWO - USŁUGOWE TOMASZ ROJEK
48-210 BIAŁA, UL. ARMII LUDOWEJ 8/2

NAZWA OBIEKTU:	PRZEBUDOWA POMIESZCZENIA KUCHENNEGO WRAZ Z ZAPLECZEM BUDYNKU SZKOLNO–PRZEDSZOLNEGO	
INWESTOR:	ZESPÓŁ SZKOLNO–PRZEDSZKOLNY W ŁĄCZNIKU UL. RYNEK 10, 48–210 BIAŁA	
LOKALIZACJA INWESTYCJI:	48–220 ŁĄCZNIK, UL. FABRYCZNA 4B DZIAŁKA NR 505/107	
TEMAT:	RZUT I PIĘTRA – FUNKCJA	
PROJEKTANT: mgr inż. Tomasz ROJEK	UPRAWNIENIA NR: OPL/0733/POOK/11 SPEC. KONSTRUKCYJNO–BUDOWL.	PODPIS:
RYSUNEK: AZ.01	STADIUM: PROJEKT BUDOWLANY	DATA: MARZEC.2013
	BRANŻA: ARCHITEKTURA	SKALA: 1:50